План на отм. 0.000

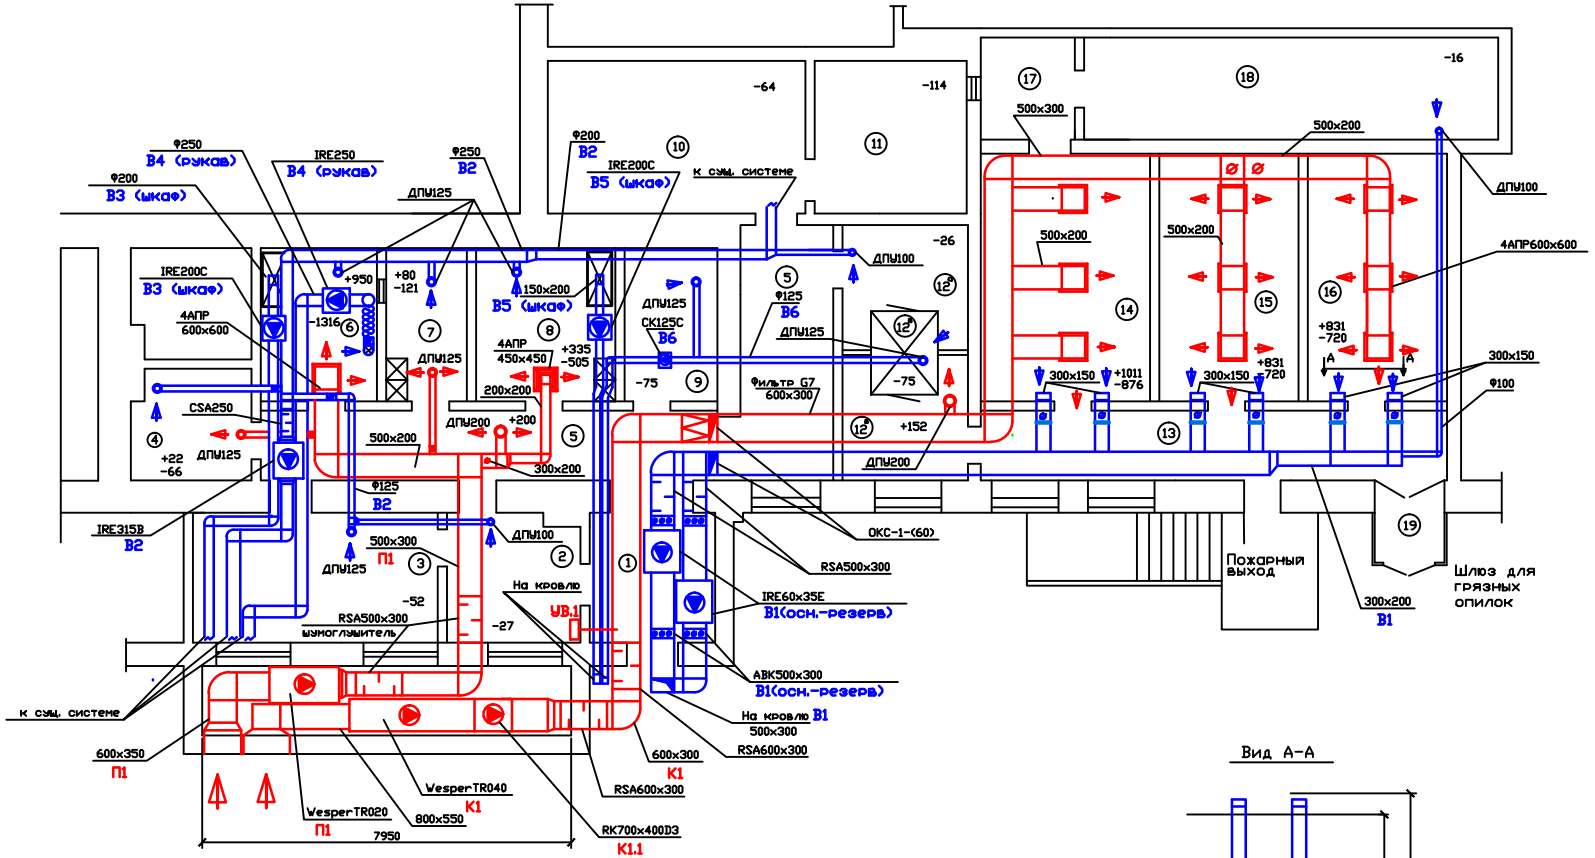

Вид А-А

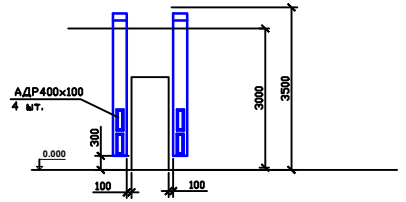

Экспликация помещений

N п/п	Название помещения	Площадь м2	Категория помещений	N п/п	Название помещения	Площадь м2	Категория помещений
1	Тамбур.	7,56	Г	11	Автоклавная.	10,79	Г
2	Гардероб.	7,7	Г	12	а)гардероб "грязный" б)душ в)гардероб "чистый".	14,7	Г / Ч
3	Блок офисный.	14,77	Г	13	Коридор общий.	15,0	Ч
4	Кухня.	6,24	Г	14	ЦСО (центральное стерилизационное отделение).	19,26	Ч
5	Коридор.	27,6	Г	15	Комната для содержания животных.	15,83	Ч
6	Секционная.	8,25	Г	16	Комната для содержания животных.	15,83	Ч
7	Моечно-дезинфекционное помещение.	5,74	Г	17	Комната приема чистых материалов.	4,4	Ч
8	Лаборатория.	9,9	Г	18	Склад чистых материалов.	19,62	Ч
9	Санузел.	10,0	Г	19	Тамбур.	7,56	Ч
10	Склад грязного оборудования и материалов.	18,1	Г				

Изм.	Кол.уч.	Лист	№ док.	Подпись	Дата
ГИП					
Проектир.					

ОБЪЕКТ: виварий ГНУ ВНИИМП им. Горбатова В.М. Россельхозакадемии

Вентиляция

План вивария.

Стадия	Лист	Листов
Р	7	12

Согласовано

Инв.N подл. | Подпись и дата | Взам. инв.N